

# (仮称)児島市民交流センター 基本構想(案)


平成21年2月21日

倉敷市

# 1 建設目的，建設場所の選定 ~ まちづくりの観点から


## 建設目的

施設の老朽化，耐震性，ユニバーサルデザインへの対応

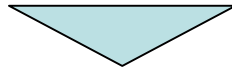

1. 安全で安心して利用ができる施設更新

各地域に施設が分散

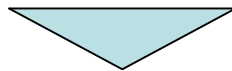


2. 集約によるコミュニティ機能の充実，利用者の利便性の向上，建設コスト・維持管理費の低減

3. まちづくり交付金の活用

## 建設場所の選定

施設整備の相乗効果による周辺地域の活性化を誘発

既存施設の有効利用が図れる環境

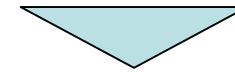

架橋記念館周辺エリア

- ・児島地区の中心部
- ・歴史遺産，旧来市街地 - 味野地区とJR駅前，大型集客施設 - 新市街地の間
- ・架橋記念館，文化センター，橋の公園

交流施設整備

- ・新旧市街地への人の誘導
- ・野崎家旧宅・記念碑ルートを活用
- ・周辺地域の活性化


## 2 施設整備概要

### 鳥瞰図



## 2 施設整備概要


### 配置図

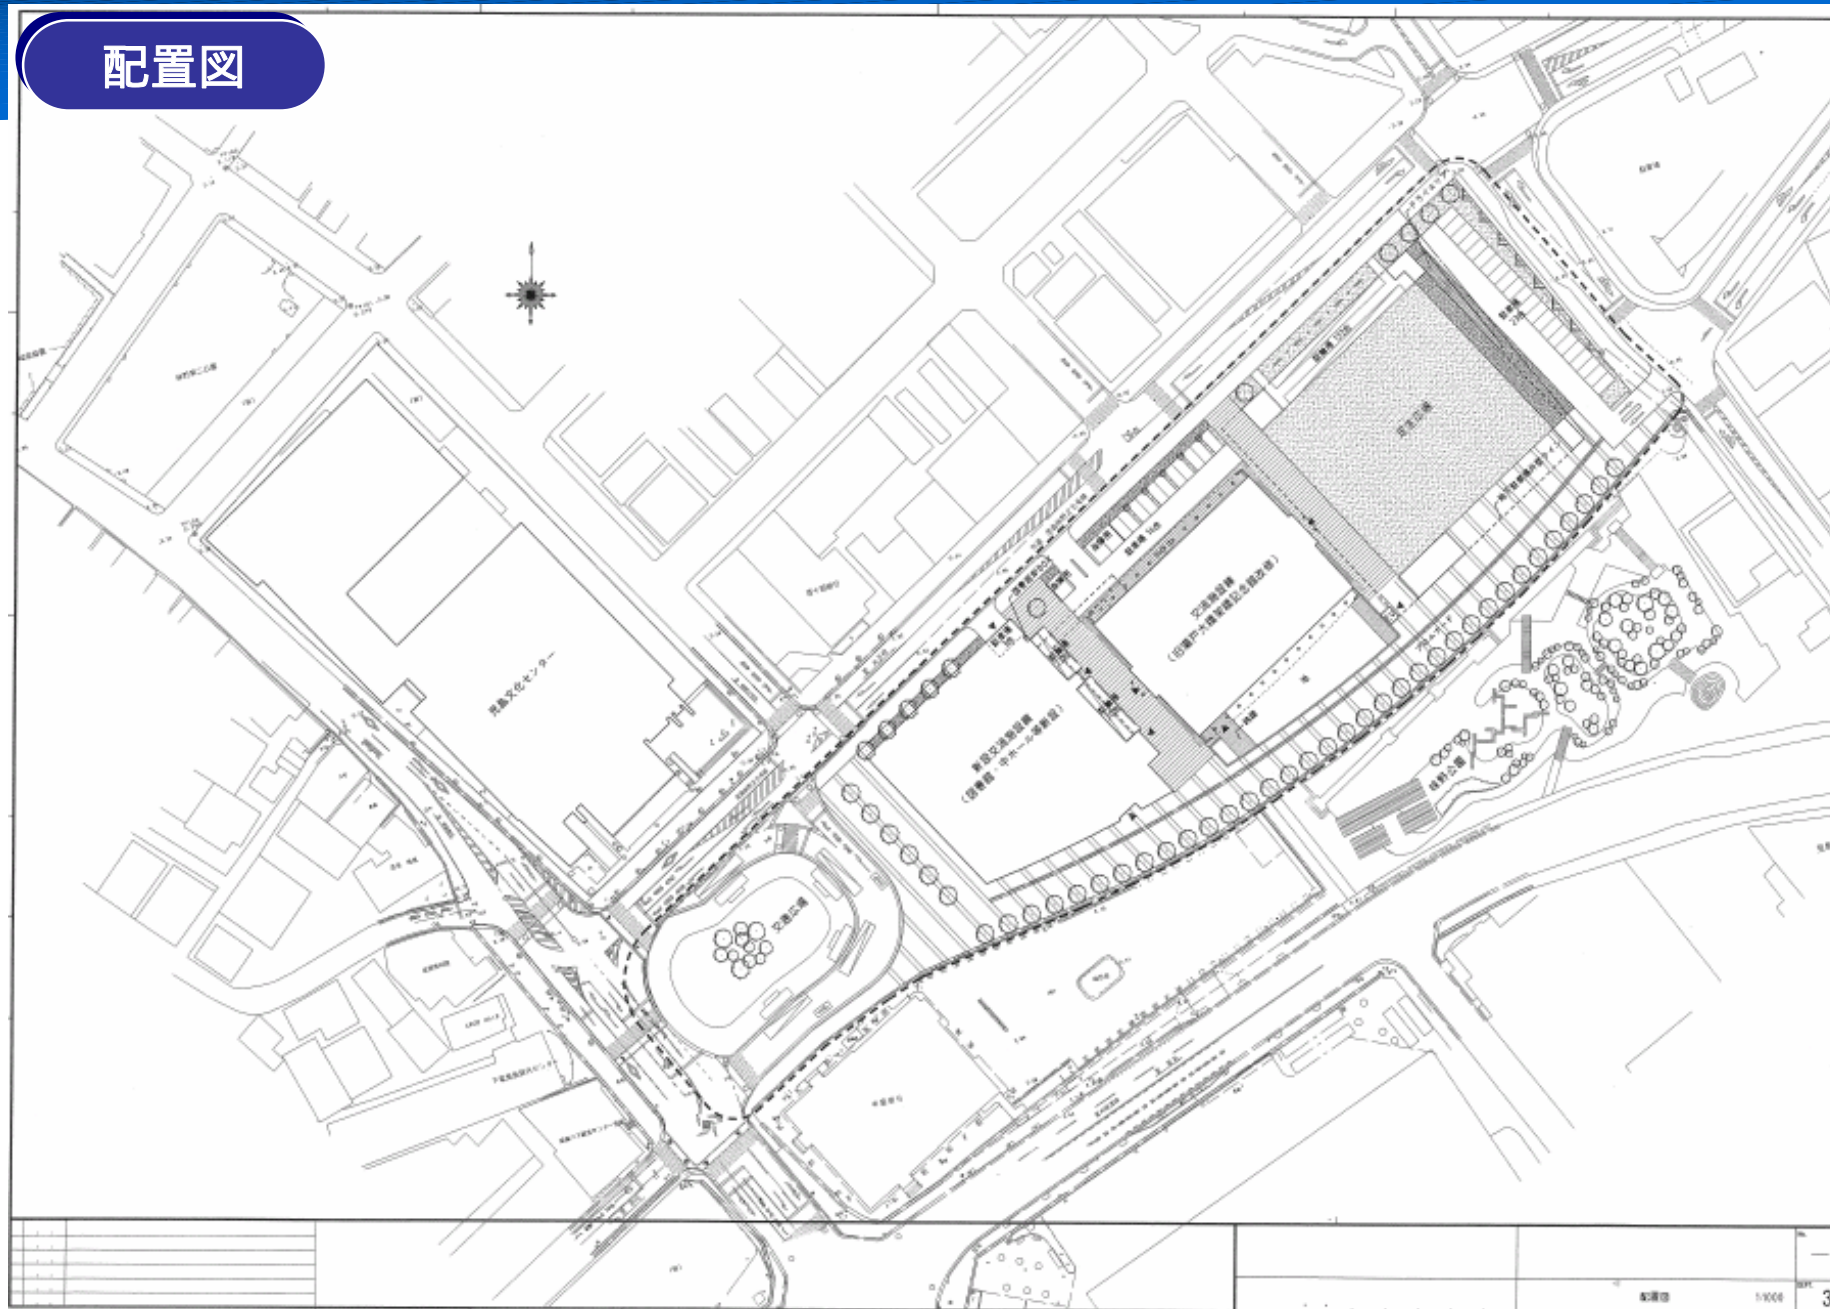



## 2 施設整備概要

### 本館(記念館改修) 1階

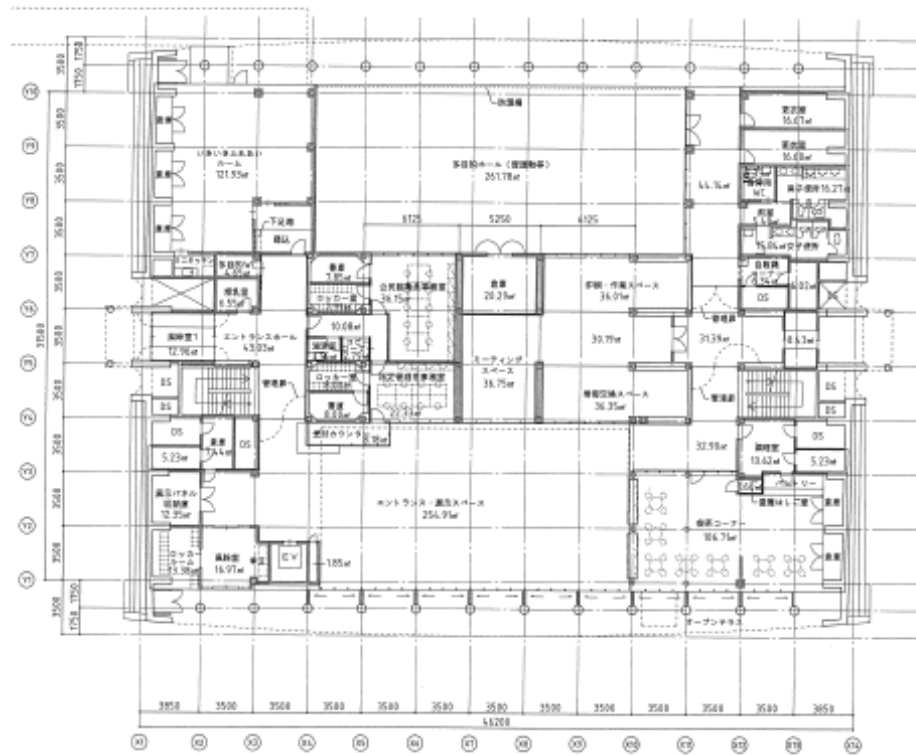

※計画案については行政協議前のため、指導により変更する可能性があります。(意匠・構造・設備共)

文京田設機 (旧野戸大橋駅構内記念館改修)

1階平面図

1/500

5















### 3 今後のスケジュール

	平成20年度	平成21年度	平成22年度	平成23年度
基本構想				
基本設計 実施設計				
施設築造工事 場内整備工事				



供用開始予定

## 4 整備方法・管理運営について

施設整備(設計・建設)

倉敷市直営

ハード(ビル等)・ソフト(貸館等)管理

指定管理者

図書館業務

倉敷市直営

公民館業務

倉敷市直営